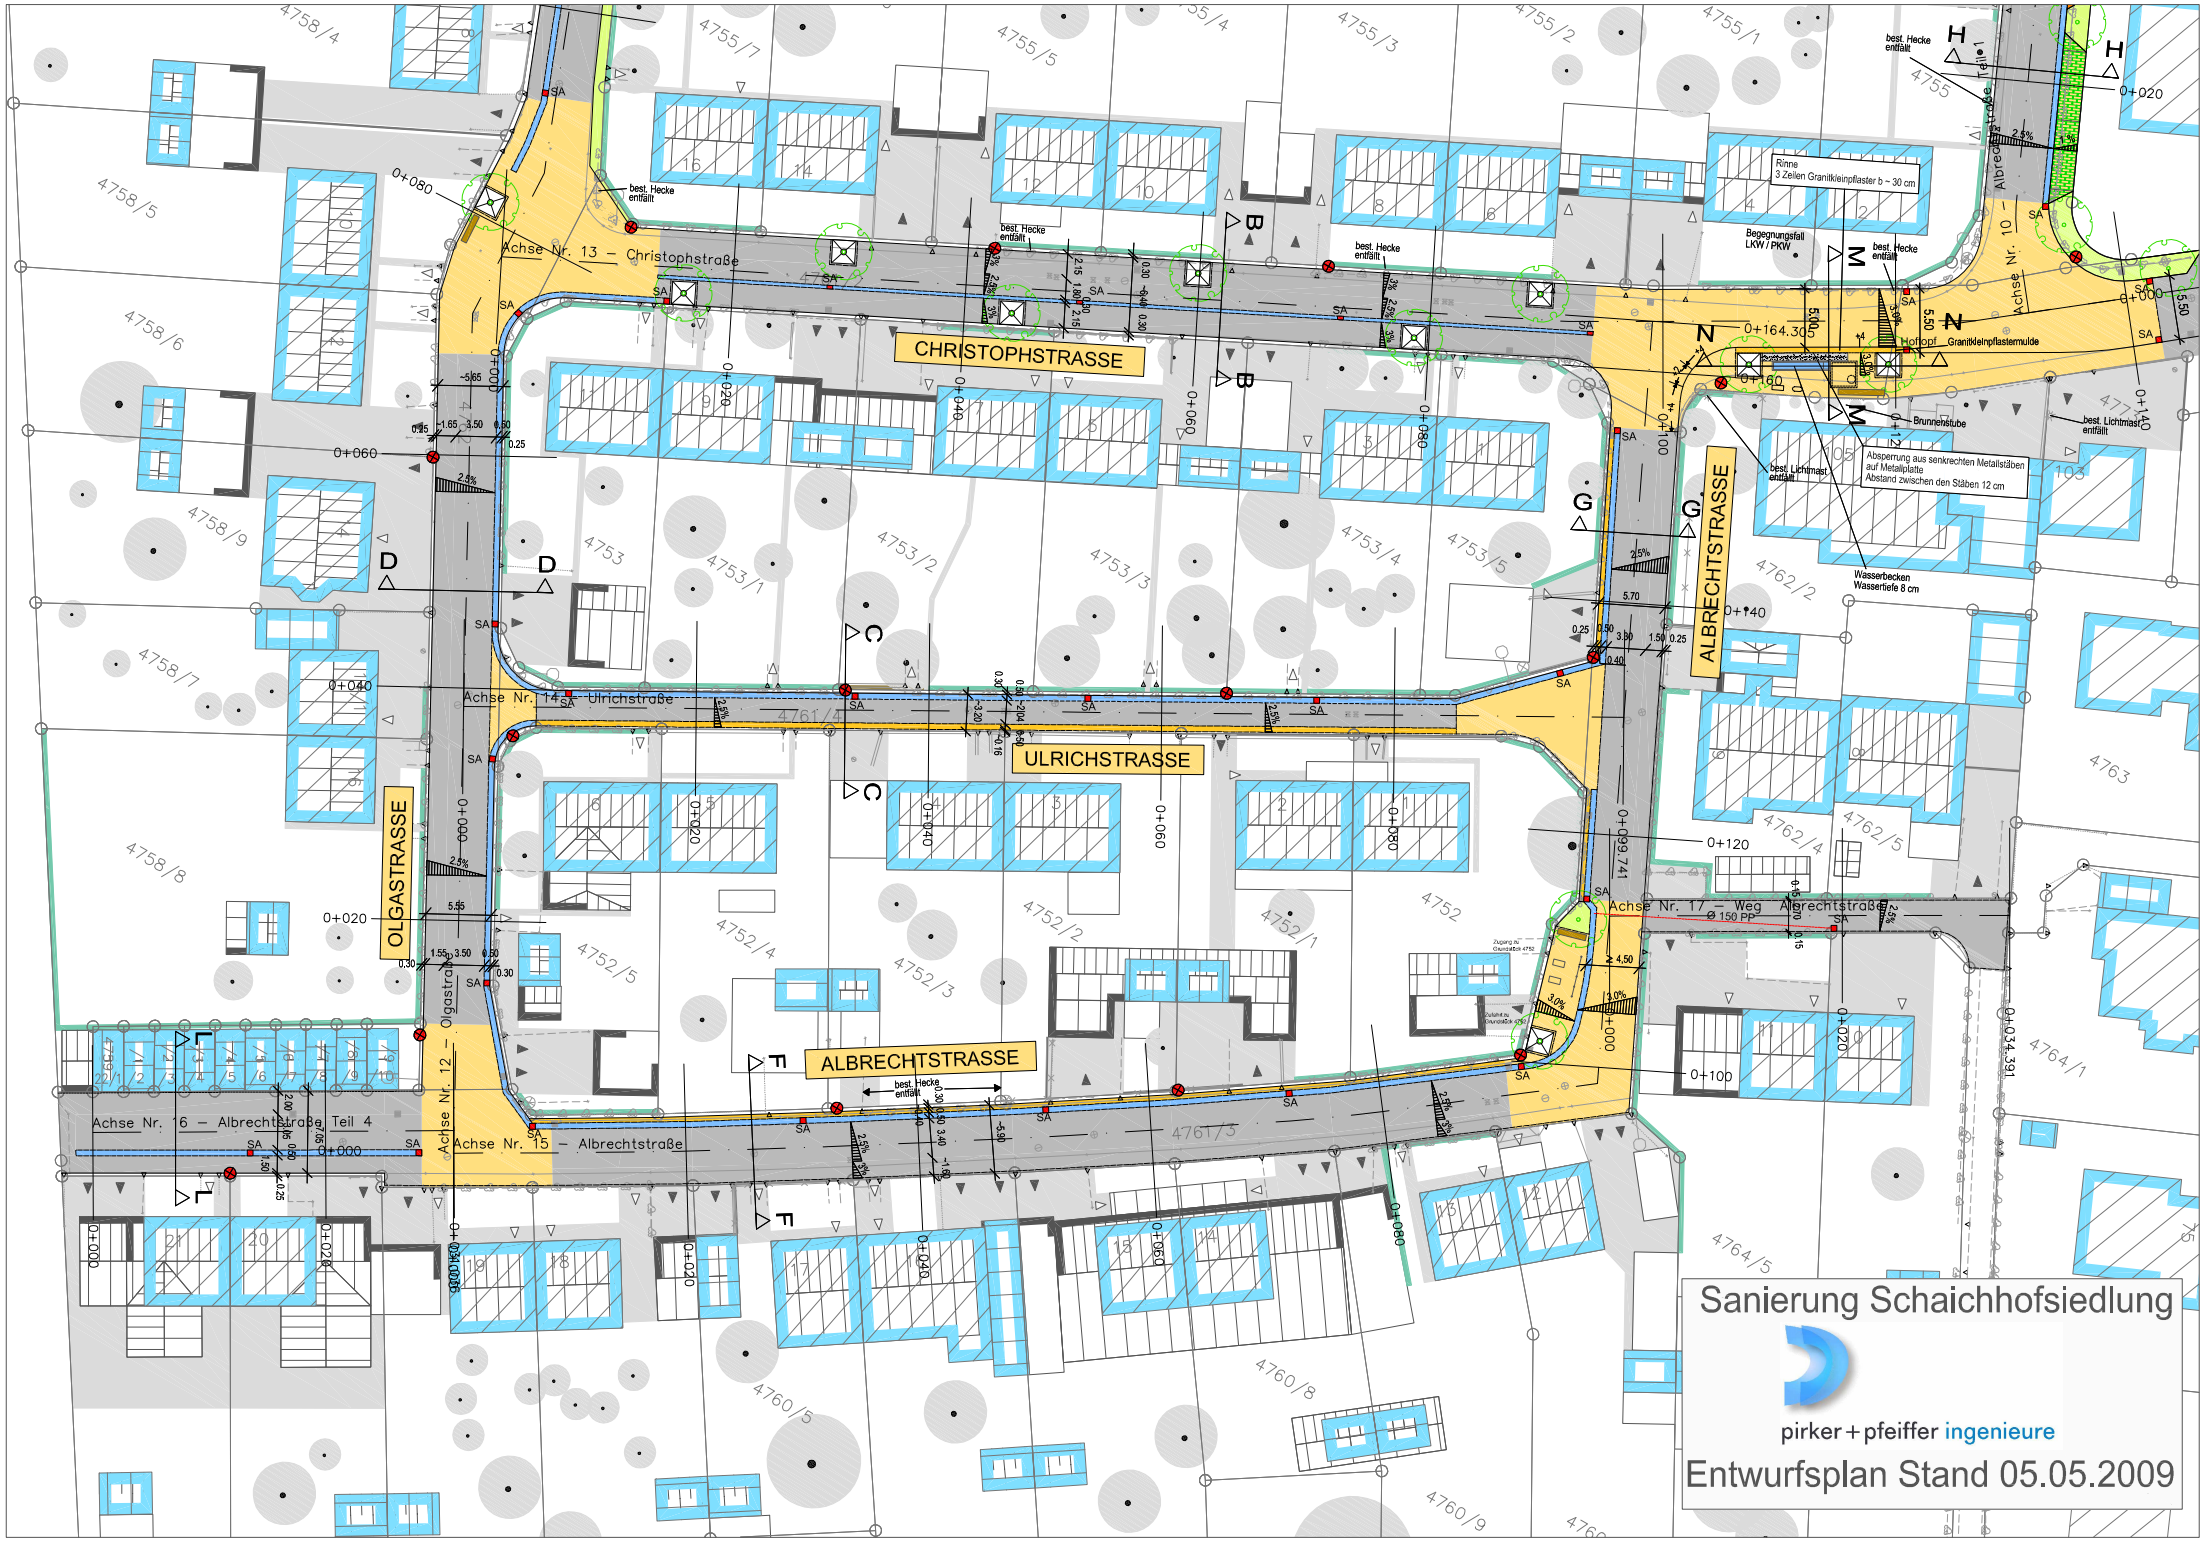
CHRISTOPHSTRASSE
ULRICHSTRASSE
ALBRECHTSTRASSE
OLGASTRASSE
Achse Nr. 13 – Christophstraße
Achse Nr. 14 – Ulrichstraße
Achse Nr. 15 – Albrechtstraße
Achse Nr. 16 – Albrechtstraße Teil 4
Achse Nr. 17 – Weg Albrechtstraße
Achse Nr. 12 – Olgastraße
Achse Nr. 10 – Albrechtstraße Teil 1
best. Hecke entfällt
best. Lichtmast entfällt
Rinne
3 Zeilen Granitkleinpflaster b ~ 30 cm
Begegnungsfall LKW / PKW
Hofopf
Granitkleinpflastermulde
Brunnenstube
Absperrung aus senkrechten Metallstäben auf Metallplatte
Abstand zwischen den Stäben 12 cm
Wasserbecken
Wasertiefe 8 cm
Sanierung Schaichhofsiedlung
pirker + pfeiffer ingenieure
Entwurfsplan Stand 05.05.2009