


# SOL 3. Erweiterung

## Entwurf Bebauungsplan

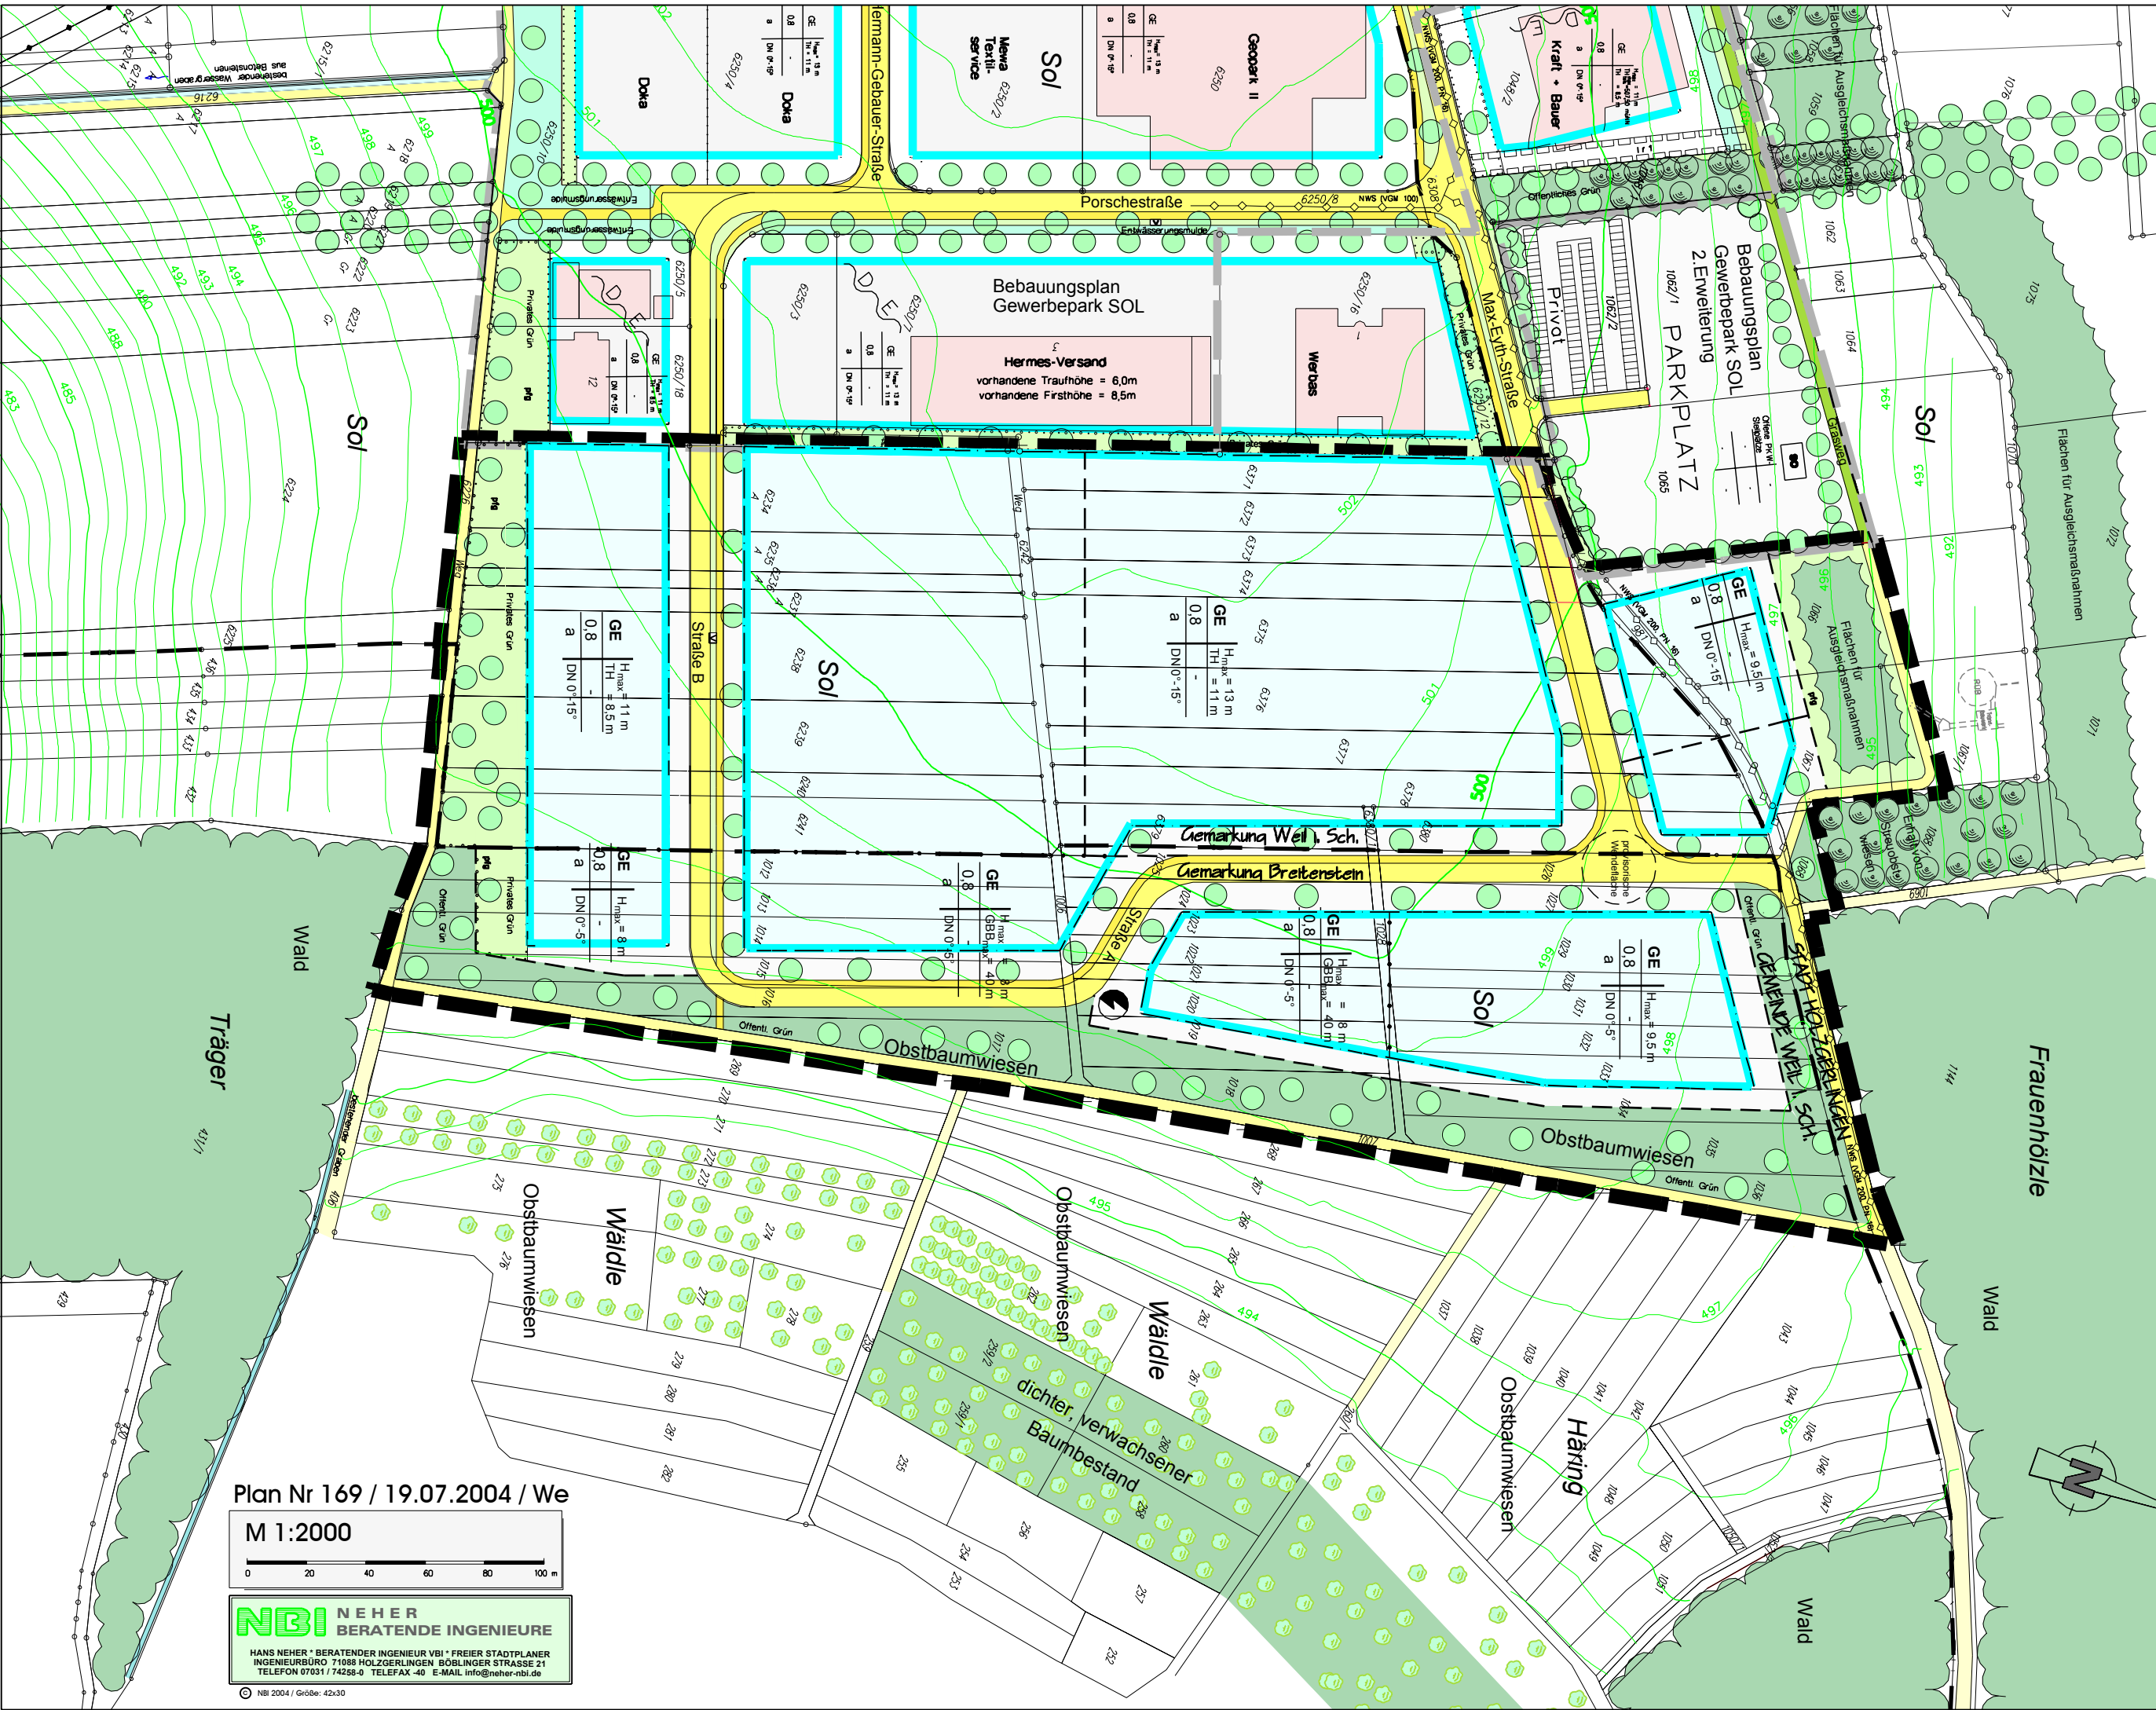

Plan Nr 169 / 19.07.2004 / We

M 1:2000

**NBI** NEHER  
 BERATENDE INGENIEURE

HANS NEHER · BERATENDER INGENIEUR VBI · FREIER STADTPLANER  
 INGENIEURBÜRO 71088 HOLZGERLINGEN · BÖBLINGER STRASSE 21  
 TELEFON 07031 / 74288-0 TELEFAX -40 E-MAIL info@neher-nbi.de

© NBI 2004 / Größe: 42x30